


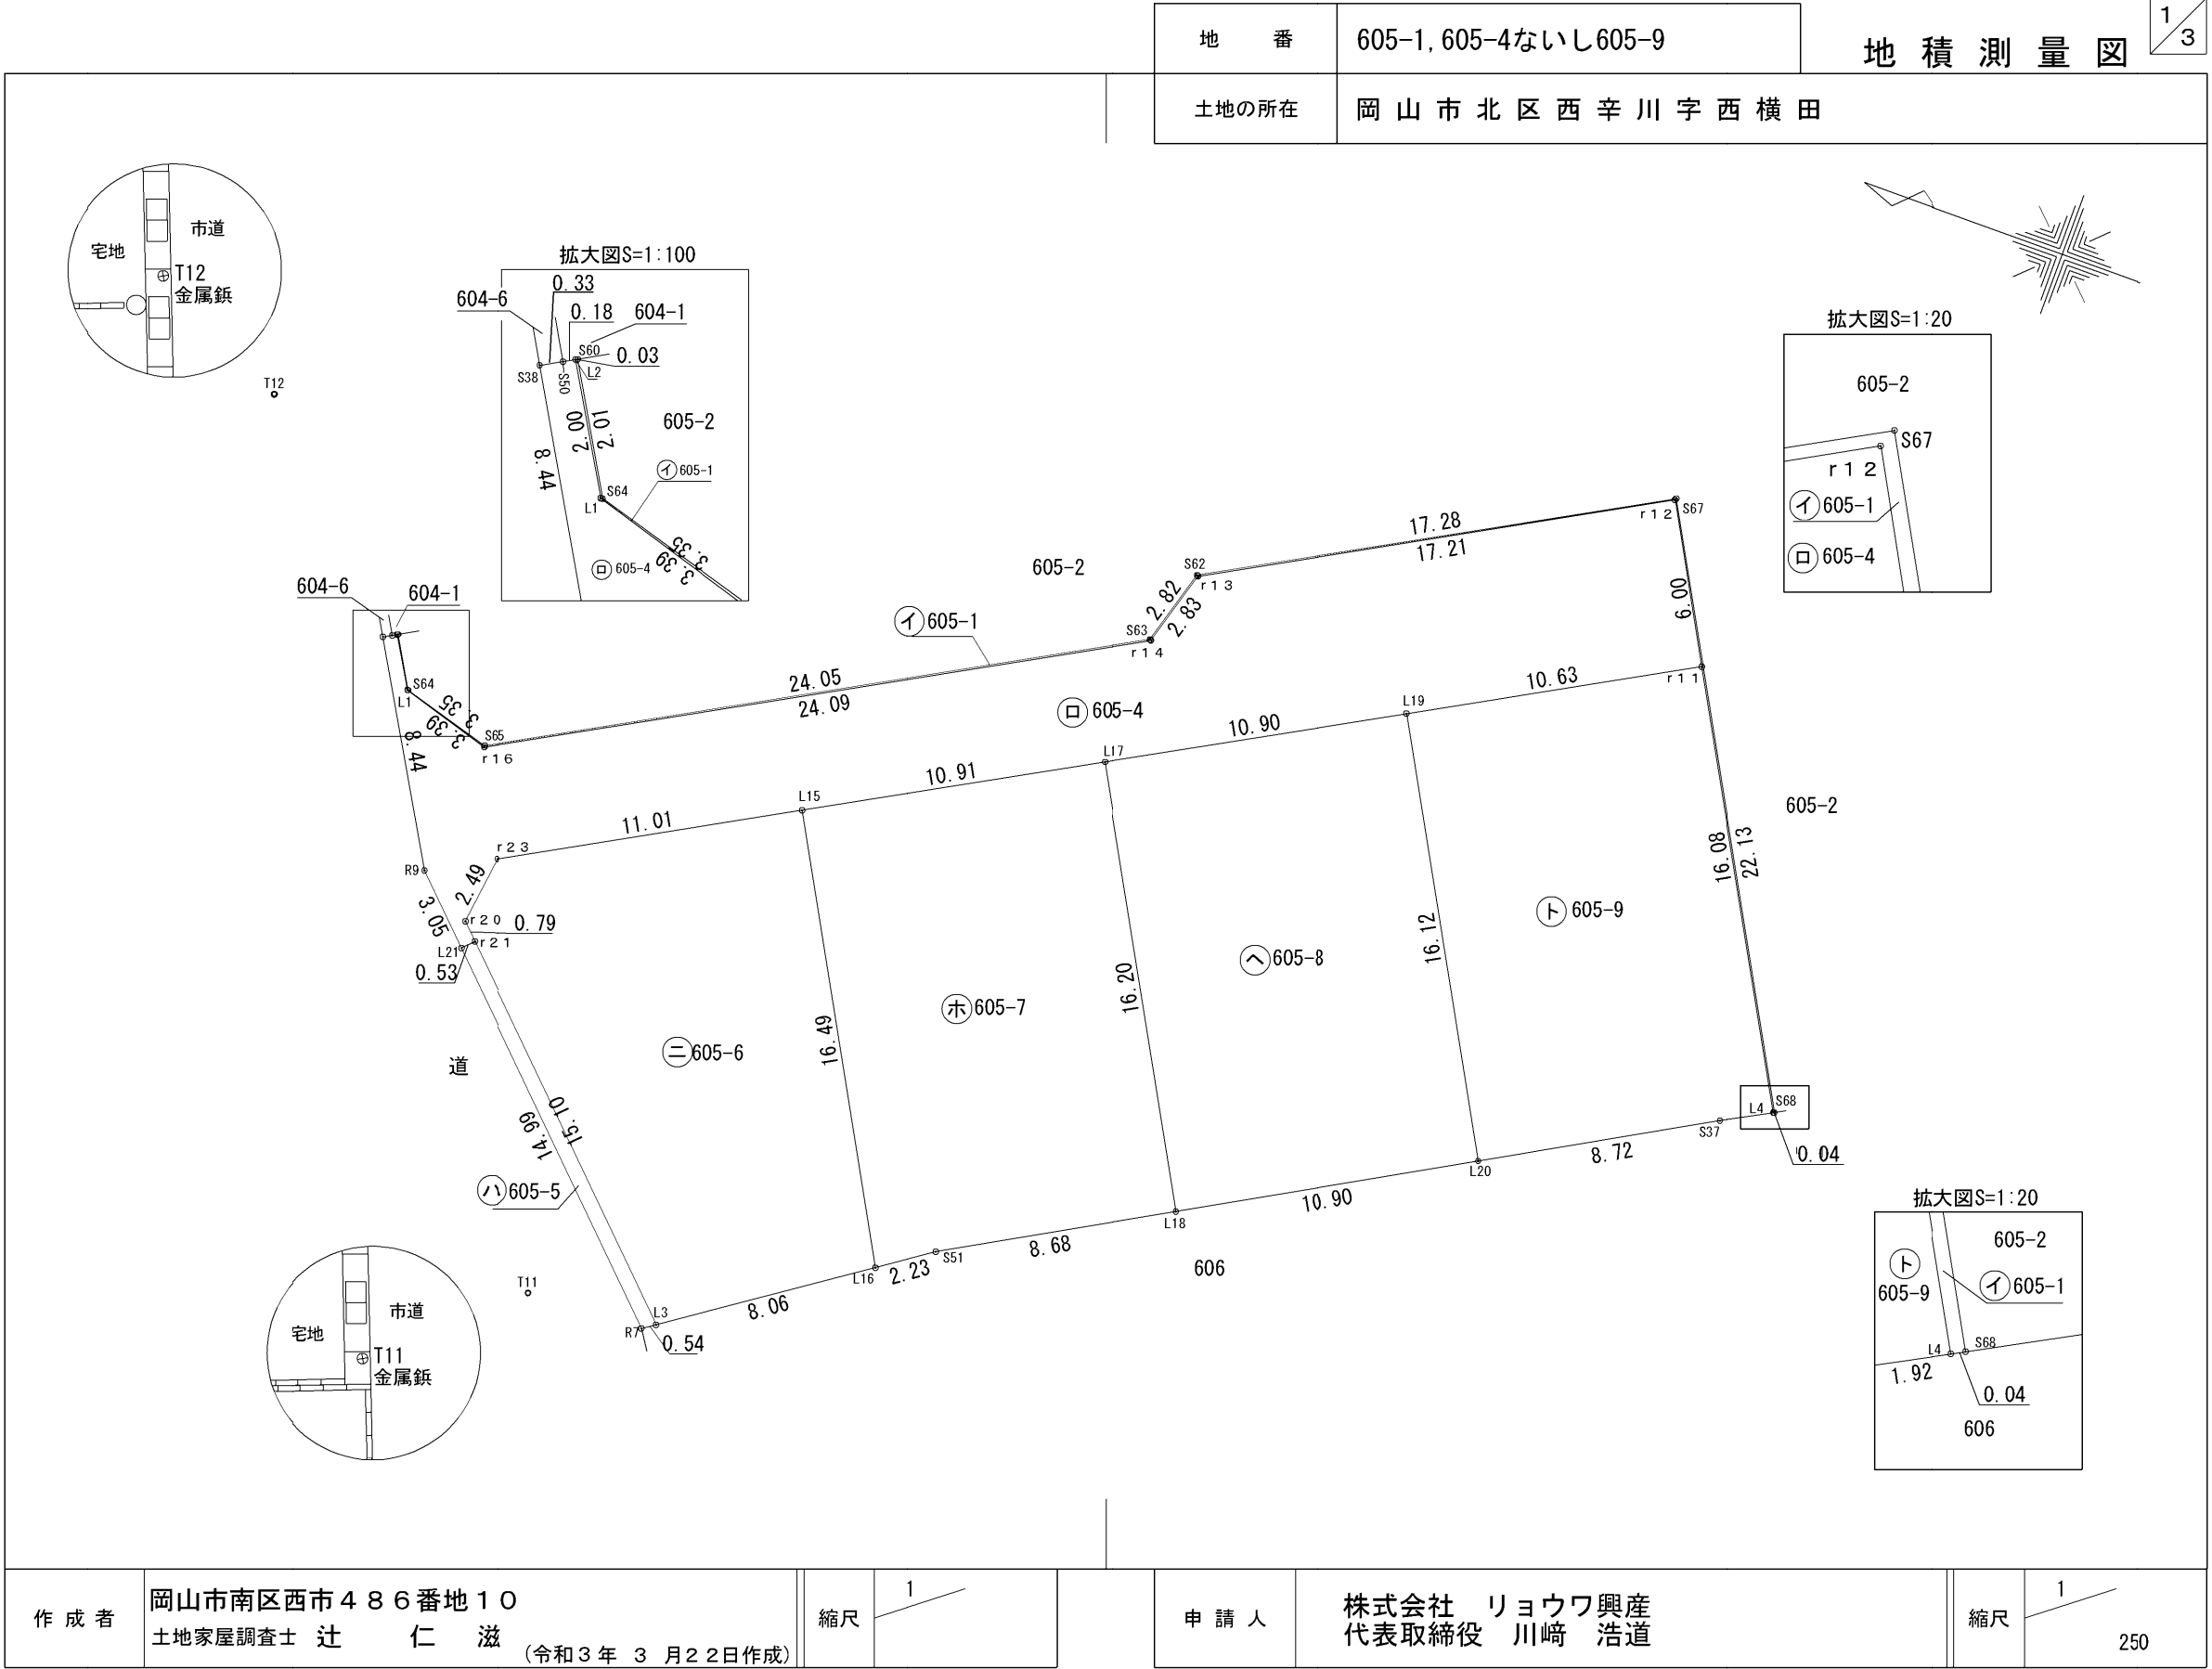

座 標 求 積 表

地 番	① 605-1					
測 点	境界標の種類	永続性	Xn	Yn	(Xn+1 - Xn-1)Yn	距 離
L1	金属標 (2穴止)	有	-146444.801	-43524.151	185543.455713	3.39
r16	金属標 (2穴止)	有	-146448.054	-43525.133	1058357.134028	24.09
r14	ラベル	無	-146469.117	-43513.425	950724.822825	2.83
r13	金属標 (1穴止)	無	-146469.903	-43510.706	688600.433156	17.21
r12	ラベル	無	-146484.943	-43502.338	781040.976452	6.00
r11	金属標 (2穴止)	有	-146487.857	-43507.594	467489.097530	16.08
L4	金属標 (2穴止)	有	-146495.688	-43521.641	342471.793029	0.04
S68	ラベル	無	-146495.726	-43521.621	-466725.863604	22.13
S67	プラスチック杭	無	-146484.964	-43502.284	-1125447.589364	17.28
S62	プラスチック杭	無	-146469.855	-43510.679	-691210.646594	2.82
S63	プラスチック杭	無	-146469.078	-43513.398	-948766.129992	24.05
S65	プラスチック杭	無	-146448.051	-43525.081	-1055526.739331	3.35
S64	プラスチック杭	無	-146444.827	-43524.146	-184237.710018	2.01
S60	プラスチック杭	無	-146443.818	-43522.401	-45089.207436	0.03
L2	ラベル	無	-146443.791	-43522.417	42782.535911	2.00
				倍 面 積	6.362305	
				面 積	3.1811525	
				地 積	3.18 m ²	

地 番	② 605-4					
測 点	境界標の種類	永続性	Xn	Yn	(Xn+1 - Xn-1)Yn	距 離
r21	ラベル	無	-146450.115	-43531.745	-8575.753765	0.79
r20	金属標 (1穴止)	無	-146449.544	-43531.185	-11100.452175	2.49
r23	金属標 (2穴止)	有	-146449.860	-43528.710	433023.607080	11.01
L15	金属標 (2穴止)	有	-146459.492	-43523.357	834299.230333	10.91
L17	金属標 (1穴止)	無	-146469.029	-43518.057	830019.901161	10.90
L19	金属標 (2穴止)	有	-146478.565	-43512.758	819258.207624	10.63
r11	金属標 (2穴止)	有	-146487.857	-43507.594	277491.434532	6.00
r12	ラベル	無	-146484.943	-43502.338	-781040.976452	17.21
r13	金属標 (1穴止)	無	-146469.903	-43510.706	-688600.433156	2.83
r14	ラベル	無	-146469.117	-43513.425	-950724.822825	24.09
r16	金属標 (2穴止)	有	-146448.054	-43525.133	-1058357.134028	3.39
L1	金属標 (2穴止)	有	-146444.801	-43524.151	-185543.455713	2.00
L2	ラベル	無	-146443.791	-43522.417	-50877.705473	0.18
S50	金属標 (1穴止)	無	-146443.632	-43522.505	-19715.694765	0.33
S38	金属標 (2穴止)	有	-146443.338	-43522.669	171261.702515	8.44
R9	金属標 (2穴止)	有	-146447.567	-43529.983	278722.481149	3.05
L21	金属標 (2穴止)	有	-146449.741	-43532.127	110919.859596	0.53
				倍 面 積	459.995638	
				面 積	229.9978190	
				地 積	229.99 m ²	

地 番605-1, 605-4ないし605-9

土地の所在岡山市北区西辛川字西横田

地 積 測 量 図

地 番③ 605-5

測 点	境界標の種類	永続性	Xn	Yn	(Xn+1 - Xn-1)Yn	距 離
R7	金属標 (2穴止)	有	-146460.420	-43542.658	484455.612908	0.54
L3	金属標 (2穴止)	有	-146460.867	-43542.349	-448703.906445	15.10
r21	ラベル	無	-146450.115	-43531.745	-484334.194870	0.53
L21	金属標 (2穴止)	有	-146449.741	-43532.127	448598.568735	14.99
				倍 面 積	16.080328	
				面 積	8.0401640	
				地 積	8.04 m ²	

地 番④ 605-6

測 点	境界標の種類	永続性	Xn	Yn	(Xn+1 - Xn-1)Yn	距 離
L3	金属標 (2穴止)	有	-146460.867	-43542.349	781977.045691	8.06
L16	金属標 (2穴止)	有	-146467.503	-43537.771	-59864.435125	16.49
L15	金属標 (2穴止)	有	-146459.492	-43523.357	-767882.587551	11.01
r23	金属標 (2穴止)	有	-146449.860	-43528.710	-433023.607080	2.49
r20	金属標 (1穴止)	無	-146449.544	-43531.185	479147.753295	15.90
				倍 面 積	354.169230	
				面 積	177.0846150	
				地 積	177.08 m ²	

地 番⑤ 605-7

測 点	境界標の種類	永続性	Xn	Yn	(Xn+1 - Xn-1)Yn	距 離
L16	金属標 (2穴止)	有	-146467.503	-43537.771	429021.195434	2.23
S51	金属標 (2穴止)	有	-146469.346	-43536.500	409243.100000	8.68
L18	金属標 (2穴止)	有	-146476.903	-43532.226	-13799.715642	16.20
L17	金属標 (1穴止)	無	-146469.029	-43518.057	-757692.890427	10.91
L15	金属標 (2穴止)	有	-146459.492	-43523.357	-66416.642782	16.49
				倍 面 積	355.046583	
				面 積	177.5232915	
				地 積	177.52 m ²	

地 番⑥ 605-8

測 点	境界標の種類	永続性	Xn	Yn	(Xn+1 - Xn-1)Yn	距 離
L18	金属標 (2穴止)	有	-146476.903	-43532.226	756154.765620	10.90
L20	金属標 (2穴止)	有	-146486.399	-43526.855	72341.633010	16.12
L19	金属標 (2穴止)	有	-146478.565	-43512.758	-755816.606460	10.90
L17	金属標 (1穴止)	無	-146469.029	-43518.057	-72327.010734	16.20
				倍 面 積	352.781436	
				面 積	176.3907180	
				地 積	176.39 m ²	

作 成 者

岡山市南区西市486番地10
土地家屋調査士 辻 仁 滋
(令和3年 3 月22日作成)

縮尺

1

申 請 人

株式会社 リョウワ興産
代表取締役 川崎 浩道

縮尺

1

(2/3)

地番

605-1, 605-4ないし605-9

土地の所在

岡山市北区西辛川字西横田

地番

Ⓛ 605-9

測点	境界標の種類	永続性	Xn	Yn	(Xn+1 - Xn-1)Yn	距離
L20	金属標 (2穴止)	有	-146486.399	-43526.855	671575.845795	8.72
S37	金属標 (2穴止)	有	-146493.994	-43522.559	404281.050551	1.92
L4	金属標 (2穴止)	有	-146495.688	-43521.641	-267092.310817	16.08
r 1 1	金属標 (2穴止)	有	-146487.857	-43507.594	-744980.532062	10.63
L19	金属標 (2穴止)	有	-146478.565	-43512.758	-63441.601164	16.12
				倍面積	342.452303	
				面積	171.2261515	
				地積	171.22	m ²
合計				943.40 m ²		

引照点表

後視点	T12	X座標	-146436.730
		Y座標	-43515.876
機械点	T11	X座標	-146456.205
		Y座標	-43542.846
引照点間距離		33.26	
視準点	夾角	距離	
R7	123-17-10	4.21	
R9	1-57-00	15.49	
L21	4-44-28	12.51	
L3	119-45-27	4.68	
L16	101-38-50	12.38	

【任意座標】

測量年月日:令和3年3月8日

作成者

岡山市南区西市486番地10
土地家屋調査士 辻 仁 滋 (令和3年3月22日作成)

縮尺

1

申請人

株式会社 リョウワ興産
代表取締役 川崎 浩道

縮尺

1