

地番	603-1, 603-9	地積測量図
土地の所在	岡山市北区西辛川字西横田	

座標求積表

地番	㊦ 603-1					
測点	境界標の種類	永続性	Xn	Yn	(Xn+1 - Xn-1)Yn	距離
J27	ラベル	無	-146481.866	-43476.631	605151.226889	8.42
r44	ラベル	無	-146489.677	-43479.781	366404.114487	0.68
r45	ラベル	無	-146490.293	-43479.477	27870.344757	0.05
L23	金属標(2穴止)	有	-146490.318	-43479.531	62871.401826	1.55
K18	金属標(2穴止)	有	-146491.739	-43478.891	152915.259647	2.10
K19	金属標(2穴止)	有	-146493.835	-43479.070	171481.452080	1.85
K20	コンクリート杭	無	-146495.683	-43478.947	-41522.394385	6.57
K21	コンクリート杭	無	-146492.880	-43472.997	-193585.255641	3.00
K22	金属鉋	無	-146491.230	-43470.482	-163579.423766	3.65
K23	コンクリート杭	無	-146489.117	-43467.502	-159351.862332	1.96
K24	コンクリート杭	無	-146487.564	-43466.305	-221591.222890	5.15
K25	コンクリート杭	無	-146484.019	-43462.564	-168895.523704	0.54
K26	プラスチック杭	無	-146483.678	-43462.137	-102961.802553	2.54
K37	プラスチック杭	無	-146481.650	-43463.673	-205713.564309	3.23
K38	金属鉋	無	-146478.945	-43465.443	-256098.390156	3.76
G112	金属標(1穴止)	無	-146475.758	-43467.439	126968.389319	11.03
					倍面積	362.749269
					面積	181.3746345
					地積	181.37 m ²


地番	㊧ 603-9					
測点	境界標の種類	永続性	Xn	Yn	(Xn+1 - Xn-1)Yn	距離
J26	金属標(2穴止)	有	-146485.191	-43481.632	103094.949472	1.14
K17	金属鉋	無	-146484.237	-43482.268	222933.588036	6.66
L23	金属標(2穴止)	有	-146490.318	-43479.531	263312.039736	0.05
r45	ラベル	無	-146490.293	-43479.477	-27870.344757	0.68
r44	ラベル	無	-146489.677	-43479.781	-366404.114487	8.42
J27	ラベル	無	-146481.866	-43476.631	-195036.166666	6.00
					倍面積	29.951334
					面積	14.9756670
					地積	14.97 m ²

合計 196.34 m²

引照点表

後視点	T12	X座標	-146436.730
		Y座標	-43515.876
機械点	T14	X座標	-146484.368
		Y座標	-43481.684
引照点間距離		58.63	
視準点	夾角	距離	
J27	99-19-30	5.63	
r44	195-56-40	5.63	
r45	195-14-10	6.32	
K18	194-54-49	7.88	
K19	200-13-51	9.82	

【任意座標】 測量年月日：令和3年3月8日

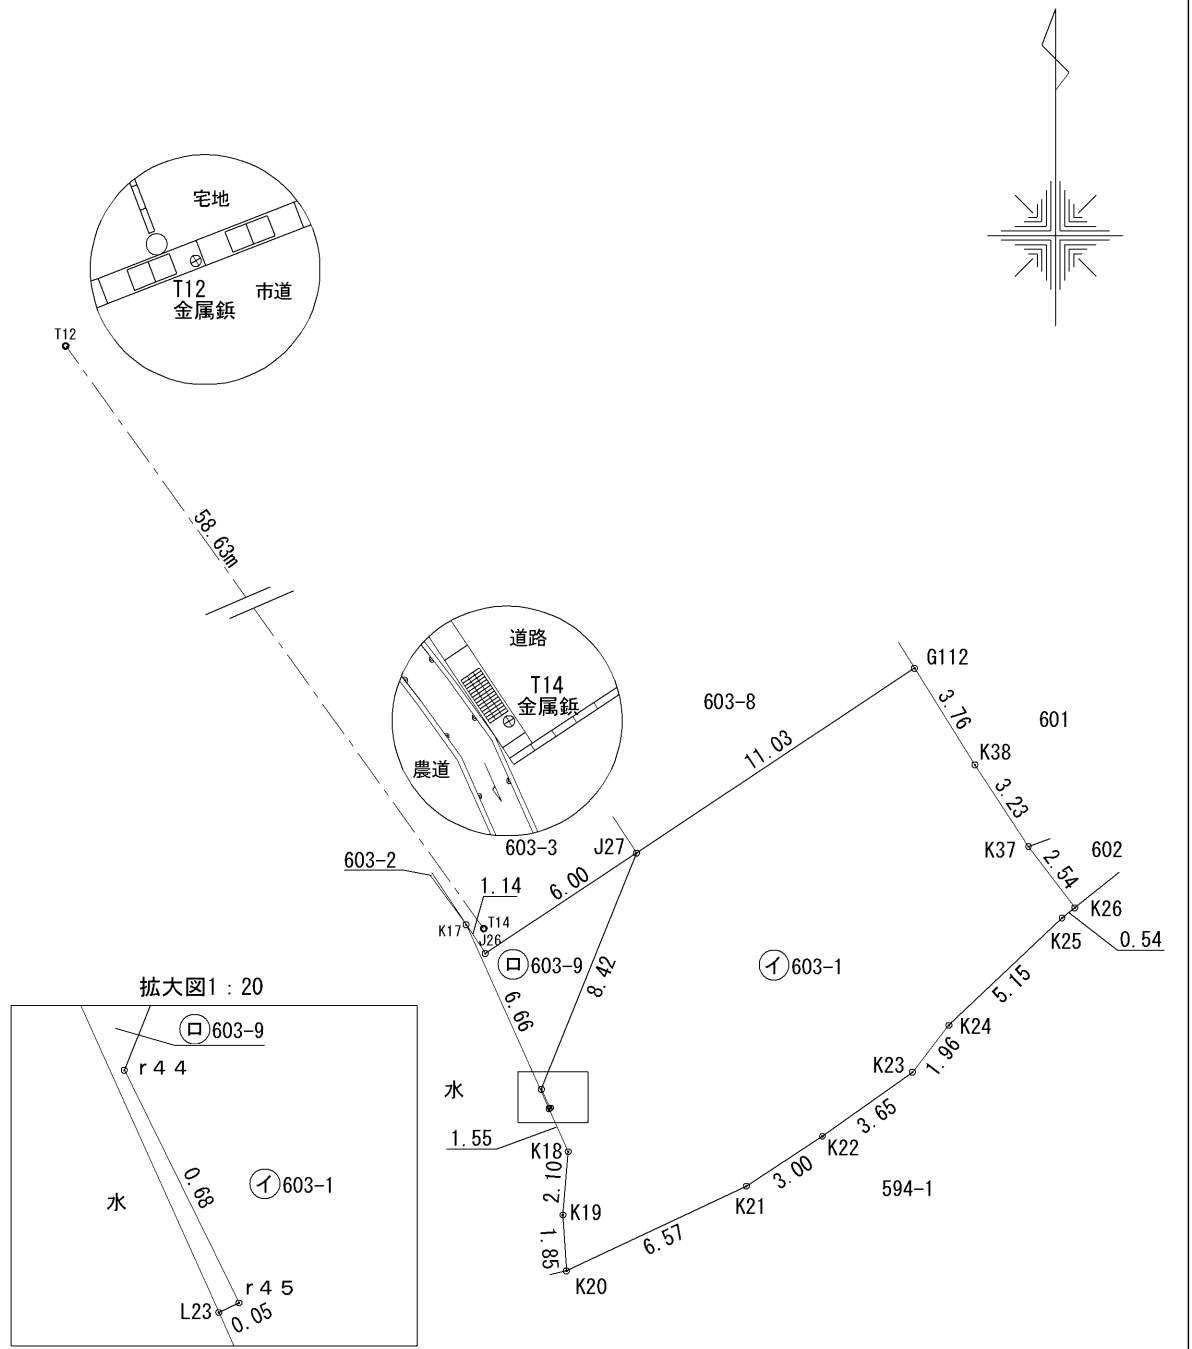

作成者	岡山市南区西市486番地10	縮尺	1
	土地家屋調査士 辻 仁 滋 (令和3年3月22日作成)		

申請人	株式会社 リョウワ興産	縮尺	1
	代表取締役 川崎 浩道		
			250