

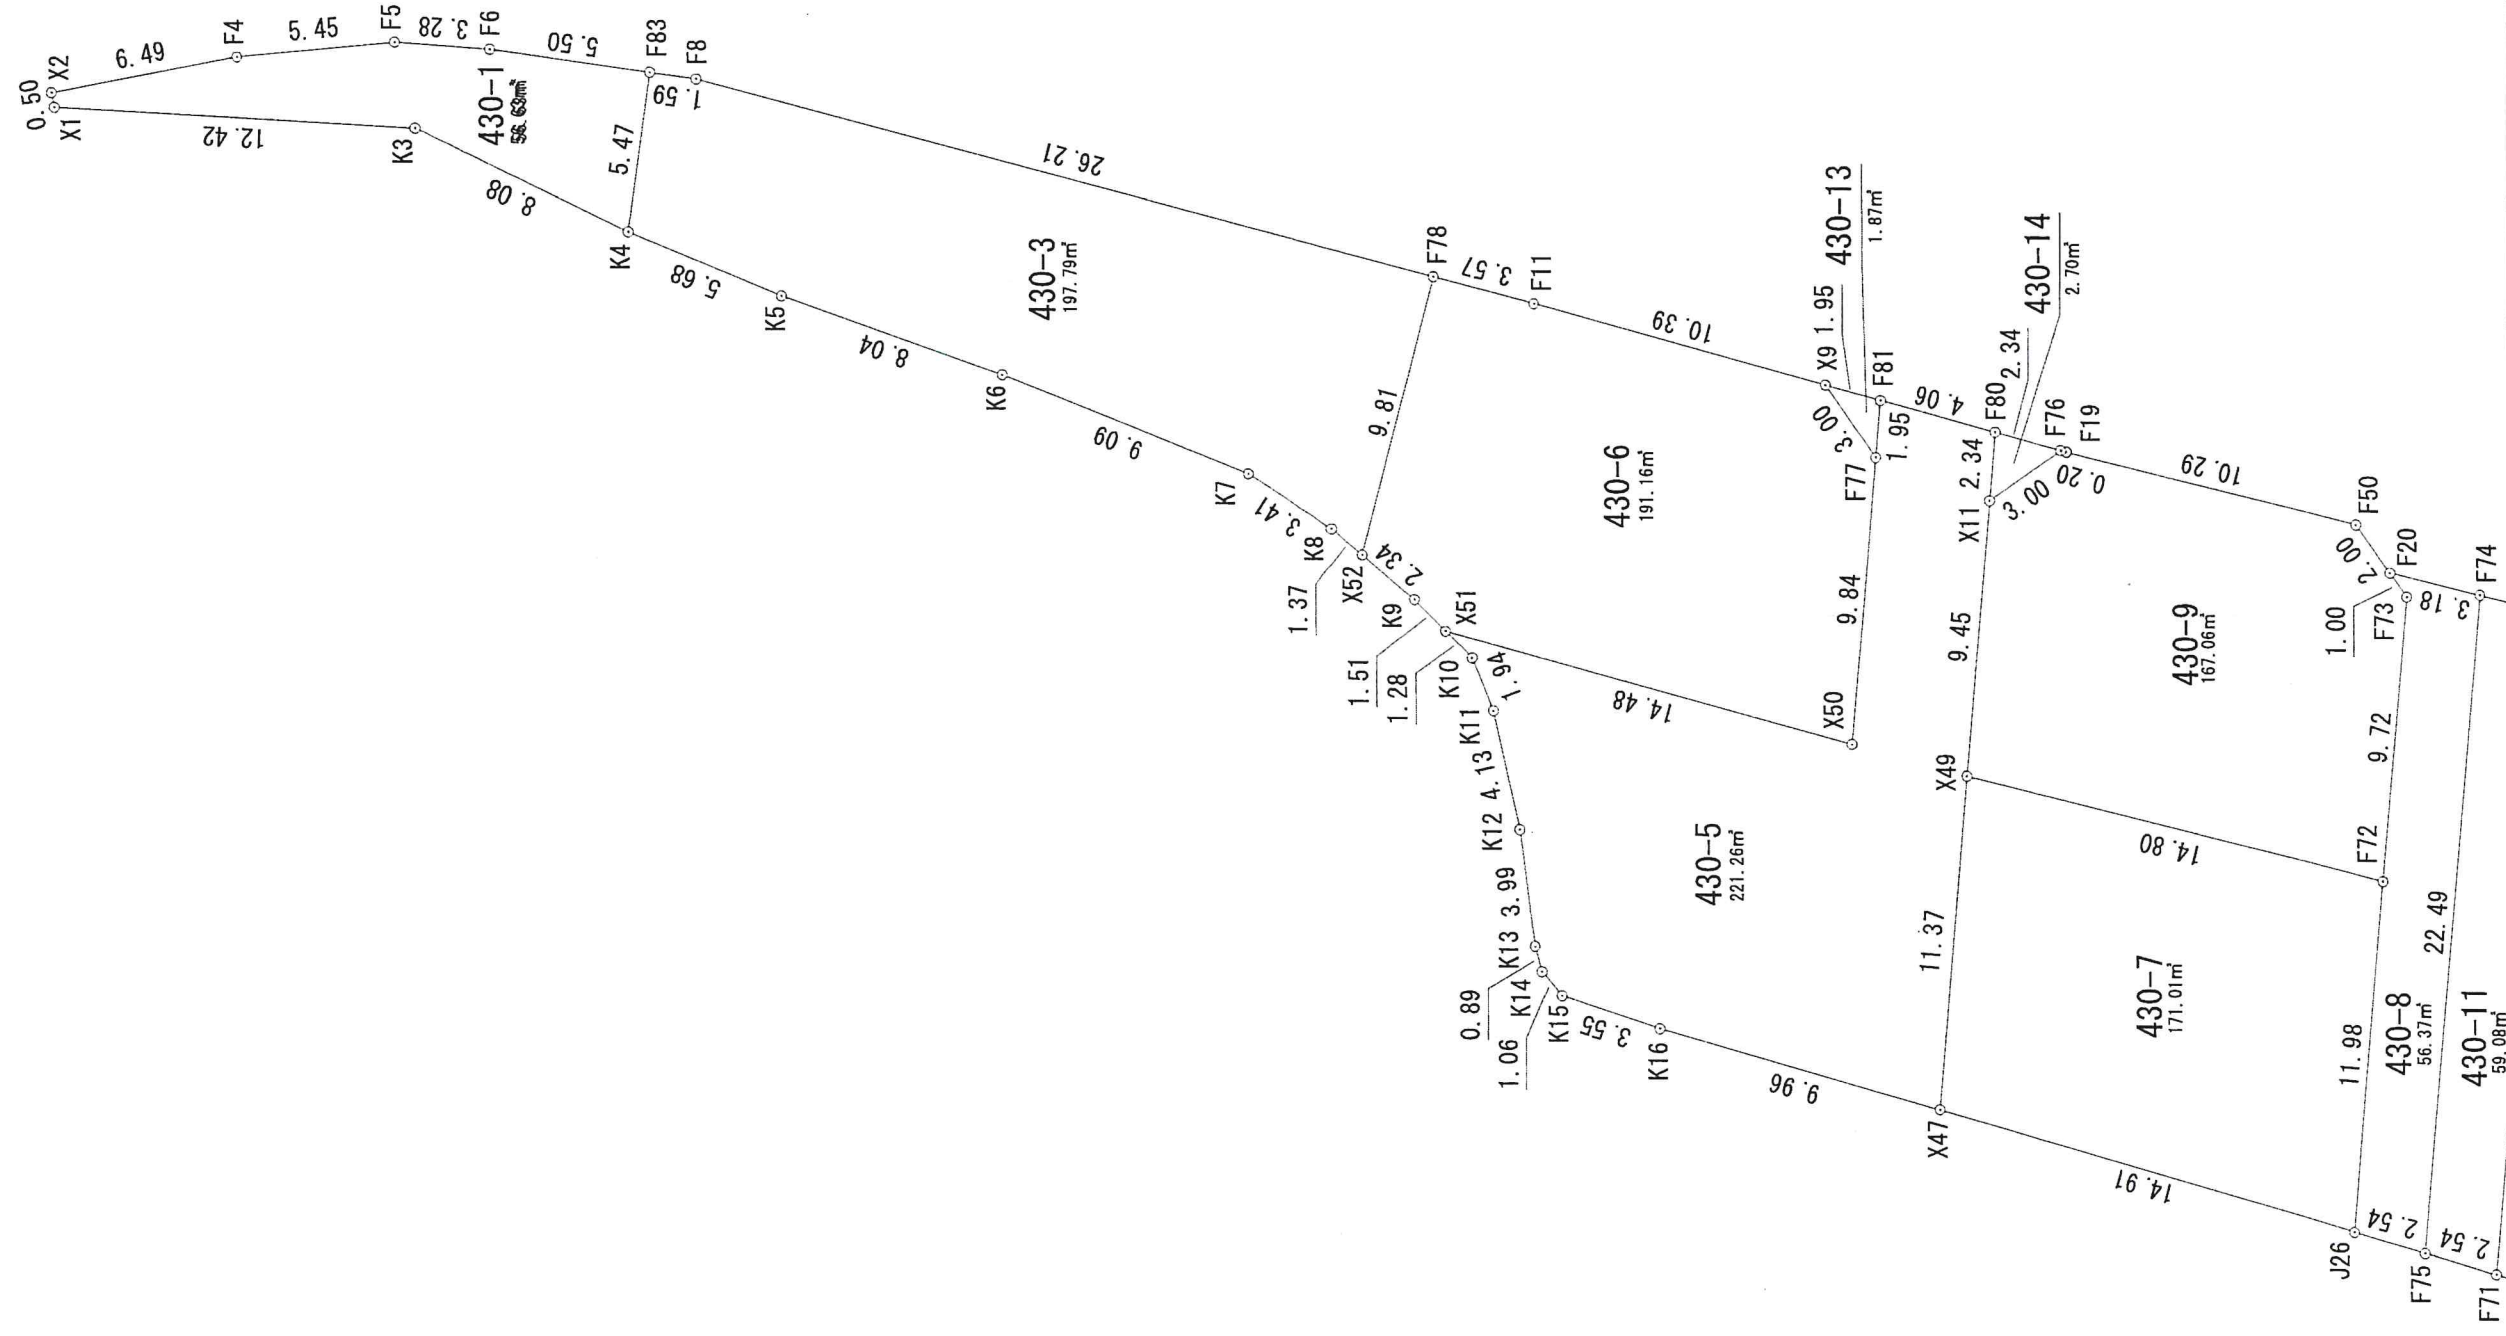


图 面 名	确定测量图 2		
所 在	岡山市東区益野地内		
縮 尺	S=1/250	令和元年11月7日	
作 成 者	辻事務所		
照 査			
辻事務所			

地番	430-1						
測点	境界標の種類	永続性	Xn	Yn	(Xn+1 - Xn-1)Yn	距離	
X2	金属標(2穴止)	有	-149586.939	-30256.674	-190223.709438	0.50	
X1	金属標(1穴止)	無	-149587.034	-30257.167	378214.587500	12.42	
K3	金属標(1穴止)	無	-149599.439	-30257.849	595444.210471	8.08	
K4	金属標(1穴止)	無	-149606.713	-30261.367	243361.913414	5.47	
F83	金属標(2穴止)	有	-149607.481	-30255.943	-141779.348898	5.50	
F6	金属標(2穴止)	有	-149602.027	-30255.171	-264188.153172	3.28	
F5	金属標(2穴止)	有	-149598.749	-30254.930	-263399.420580	5.45	
F4	金属標(2穴止)	有	-149593.321	-30255.445	-357316.805450	6.49	
			倍面積		113.273847		
			面積		56.6369235		
			地積		56.63	m ²	

地番	430-3						
測点	境界標の種類	永続性	Xn	Yn	(Xn+1 - Xn-1)Yn	距離	
K4	金属標(1穴止)	無	-149606.713	-30261.367	135934.060564	5.68	
K5	金属標(1穴止)	無	-149611.973	-30263.529	388825.820592	8.04	
K6	金属標(1穴止)	無	-149619.561	-30266.191	485772.365550	9.09	
K7	金属標(1穴止)	無	-149628.023	-30269.534	342863.011618	3.41	
K8	金属標(1穴止)	無	-149630.888	-30271.400	118451.988200	1.37	
X52	金属標(2穴止)	有	-149631.936	-30272.294	106921.742408	9.81	
F78	金属標(2穴止)	有	-149634.420	-30262.801	-692201.047273	26.21	
F8	金属標(2穴止)	有	-149609.063	-30256.167	-815070.882813	1.59	
F83	金属標(2穴止)	有	-149607.481	-30255.943	-71101.466050	5.47	
			倍面積		395.592796		
			面積		197.7963980		
			地積		197.79	m ²	

地番	430-4						
測点	境界標の種類	永続性	Xn	Yn	(Xn+1 - Xn-1)Yn	距離	
K17	金属標	無	-149686.765	-30301.154	81631.308876	3.20	
K28	金属標(2穴止)	有	-149689.856	-30302.004	111905.300772	10.23	
K34	金属標(1穴止)	無	-149690.458	-30291.787	21476.876983	1.42	
X40	金属標(2穴止)	有	-149690.565	-30290.368	31289.950144	12.30	
X25	金属標(2穴止)	有	-149691.491	-30278.101	2694.750989	0.85	
F61	金属標(2穴止)	有	-149690.654	-30277.938	-27189.588324	0.62	
F62	金属標(1穴止)	無	-149690.593	-30278.561	-41057.728716	1.30	
F63	金属標(1穴止)	無	-149689.298	-30278.441	-37091.090225	0.75	
F59	金属標(2穴止)	有	-149689.368	-30277.690	-18984.111630	0.70	
X20	金属標(2穴止)	有	-149688.671	-30277.556	-45840.219784	11.57	
F68	金属標(2穴止)	有	-149687.854	-30289.104	-45706.257936	9.83	
J32	金属標(1穴止)	無	-149687.162	-30298.919	-32995.522791	2.26	
			倍面積		133.668358		
			面積		66.8341790		
			地積		66.83	m ²	

地番	430-5						
測点	境界標の種類	永続性	Xn	Yn	(Xn+1 - Xn-1)Yn	距離	
X51	金属標(2穴止)	有	-149634.789	-30274.890	-395480.888070	1.28	
K10	金属標(1穴止)	無	-149635.698	-30275.803	49137.628269	1.94	
K11	金属標(1穴止)	無	-149636.412	-30277.608	48595.560840	4.13	
K12	金属標(1穴止)	無	-149637.303	-30281.648	42575.997088	3.99	
K13	金属標(1穴止)	無	-149637.818	-30285.606	22623.347682	0.89	
K14	金属標(1穴止)	無	-149638.050	-30286.472	27742.408352	1.06	
K15	金属標(2穴止)	有	-149638.734	-30287.290	122996.684690	3.55	
K16	金属標(1穴止)	無	-149642.111	-30288.395	392598.175990	9.96	
X47	金属標(2穴止)	有	-149651.696	-30291.134	320207.577514	11.37	
X49	金属標	無	-149652.682	-30279.797	54685.313382	9.45	
X11	プラスチック杭	無	-149653.502	-30270.376	30996.865024	2.34	
F80	金属標(2穴止)	有	-149653.706	-30268.041	-112536.576438	4.06	
F81	金属標(2穴止)	有	-149649.784	-30266.967	-123852.428964	1.95	
F77	金属標	無	-149649.614	-30268.915	-30965.100045	9.84	
X50	金属標	無	-149648.761	-30278.721	-448882.038825	14.48	
			倍面積		442.526489		
			面積		221.2632445		
			地積		221.26	m ²	

地番	430-6						
測点	境界標の種類	永続性	Xn	Yn	(Xn+1 - Xn-1)Yn	距離	
X52	金属標(2穴止)	有	-149631.936	-30272.294	-21220.878094	2.34	
K9	金属標(1穴止)	無	-149633.719	-30273.815	86371.194195	1.51	
X51	金属標(2穴止)	有	-149634.789	-30274.890	455394.895380	14.48	
X50	金属標	無	-149648.761	-30278.721	448882.038825	9.84	
F77	金属標	無	-149649.614	-30268.915	-26061.535815	3.00	
X9	金属標(2穴止)	有	-149647.900	-30266.451	-355207.068936	10.39	
F11	金属標(2穴止)	有	-149637.878	-30263.706	-407954.756880	3.57	
F78	金属標(2穴止)	有	-149634.420	-30262.801	-179821.563542	9.81	
			倍面積		382.325133		
			面積		191.1625665		
			地積		191.16	m ²	

地番	430-7						
測点	境界標の種類	永続性	Xn	Yn	(Xn+1 - Xn-1)Yn	距離	
X47	金属標(2穴止)	有	-149651.696	-30291.134	404538.094570	14.91	
J26	金属標(2穴止)	有	-149666.037	-30295.232	465819.487232	11.98	
F72	金属標(2穴止)	有	-149667.072	-30283.294	-404433.391370	14.80	
X49	金属標	無	-149652.682	-30279.797	-465582.158672	11.37	
			倍面積		342.031760		
			面積		171.0158800		
			地積		171.01	m ²	

地番	430-8						
測点	境界標の種類	永続性	Xn	Yn	(Xn+1 - Xn-1)Yn	距離	
J26	金属標(2穴止)	有	-149666.037	-30295.232	42867.753280	2.54	
F75	金属標(1穴止)	無	-149668.487	-30295.931	133150.616745	22.49	
F74	金属標	無	-149670.432	-30273.520	-34784.274480	3.18	
F20	金属標(2穴止)	有	-149667.338	-30272.780	-76317.678380	1.00	
F73	金属標(2穴止)	有	-149667.911	-30273.601	-8052.777866	9.72	
F72	金属標(2穴止)	有	-149667.072	-30283.294	-56750.892956	11.98	
			倍面積		112.746343		
			面積		56.3731715		
			地積		56.37	m ²	

地番	430-9						
測点	境界標の種類	永続性	Xn	Yn	(Xn+1 - Xn-1)Yn	距離	
X49	金属標	無	-149652.682	-30279.797	410896.845290	14.80	
F72	金属標(2穴止)	有	-149667.072	-30283.294	461184.284326	9.72	
F73	金属標(2穴止)	有	-149667.911	-30273.601	8052.777866	1.00	
F20	金属標(2穴止)	有	-149667.338	-30272.780	-52735.182760	2.00	
F50	金属標(2穴止)	有	-149666.169	-30271.149	-338310.361224	10.29	
F19	金属標(2穴止)	有	-149656.162	-30268.713	-308801.410026	0.20	
F76	金属標(2穴止)	有	-149655.967	-30268.660	-80514.635600	3.00	
X11	プラスチック杭	無	-149653.502	-30270.376	-99438.185160	9.45	
			倍面積		334.132712		
			面積		167.0663560		
			地積		167.06	m ²	

地番	430-10						
測点	境界標の種類	永続性	Xn	Yn	(Xn+1 - Xn-1)Yn	距離	
F71	金属標(2穴止)	有	-149670.937	-30296.631	450632.089494	16.46	
K17	金属標	無	-149686.765	-30301.154	491636.223650	2.26	
J32	金属標(1穴止)	無	-149687.162	-30298.919	32995.522791	9.83	
F68	金属標(2穴止)	有	-149687.854	-30289.104	-462544.907184	16.33	
F70	金属標(2穴止)	有	-149671.891	-30285.644	-512342.239548	11.02	
			倍面積		376.689203		
			面積		188.3446015		
			地積		188.34	m ²	

地番	430-11						
測点	境界標の種類	永続性	Xn	Yn	(Xn+1 - Xn-1)Yn	距離	
F75	金属標(1穴止)	無	-149668.487	-30295.931	15299.445155	2.54	
F71	金属標(2穴止)	有	-149670.937	-30296.631	103129.731924	11.02	
F70	金属標(2穴止)	有	-149671.891	-30285.644	53454.161660	9.26	
J36	金属標(2穴止)	有	-149672.702	-30276.412	97490.046640	2.99	
F69	金属標(2穴止)	有	-149675.111	-30274.638	-68723.428260	4.81	
F74	金属標	無	-149670.432	-30273.520	-200531.796480	22.49	
			倍面積		118.160639		
			面積		59.0803195		
			地積		59.08	m ²	

地番	430-12						
測点	境界標の種類	永続性	Xn	Yn	(Xn+1 - Xn-1)Yn	距離	
F70	金属標(2穴止)	有	-149671.891	-30285.644	458888.077888	16.33	
F68	金属標(2穴止)	有	-149687.854	-30289.104	508251.165120	11.57	
X20	金属標(2穴止)	有	-149688.671	-30277.556	-15169.055556	1.34	
F27	金属標(2穴止)	有	-149687.353	-30277.302	-404292.813606	12.31	
F24	金属標(2穴止)	有	-149675.111	-30274.688	-370622.730496	0.21	
F69	金属標(2穴止)	有	-149675.118	-30274.638	-79198.453008	2.99	
J36	金属標(2穴止)	有	-149672.702	-30276.412	-97490.046640	9.26	
			倍面積		366.143702		
			面積		183.0718510		
			地積		183.07	m ²	

地番
